

NÁVRH dopravně inženýrského opatření (DIO)


NB-Okřínek, kNN, Okřínek 1

Při umístění dopravního značení musí
být dodrženy podmínky dané
v Příručce pro označování pracovních míst
na dálnicích a silnicích vydané ŘSAD,
zák. č. 361/2000 Sb. v platném znění
a zák. č. 13/1997 Sb. v platném znění.

Příloha k 5.ji:
MEUPDY/0018083/50P/2025
Městský úřad Poděbrady
Odbor dopravy
151

1.4.2025

51

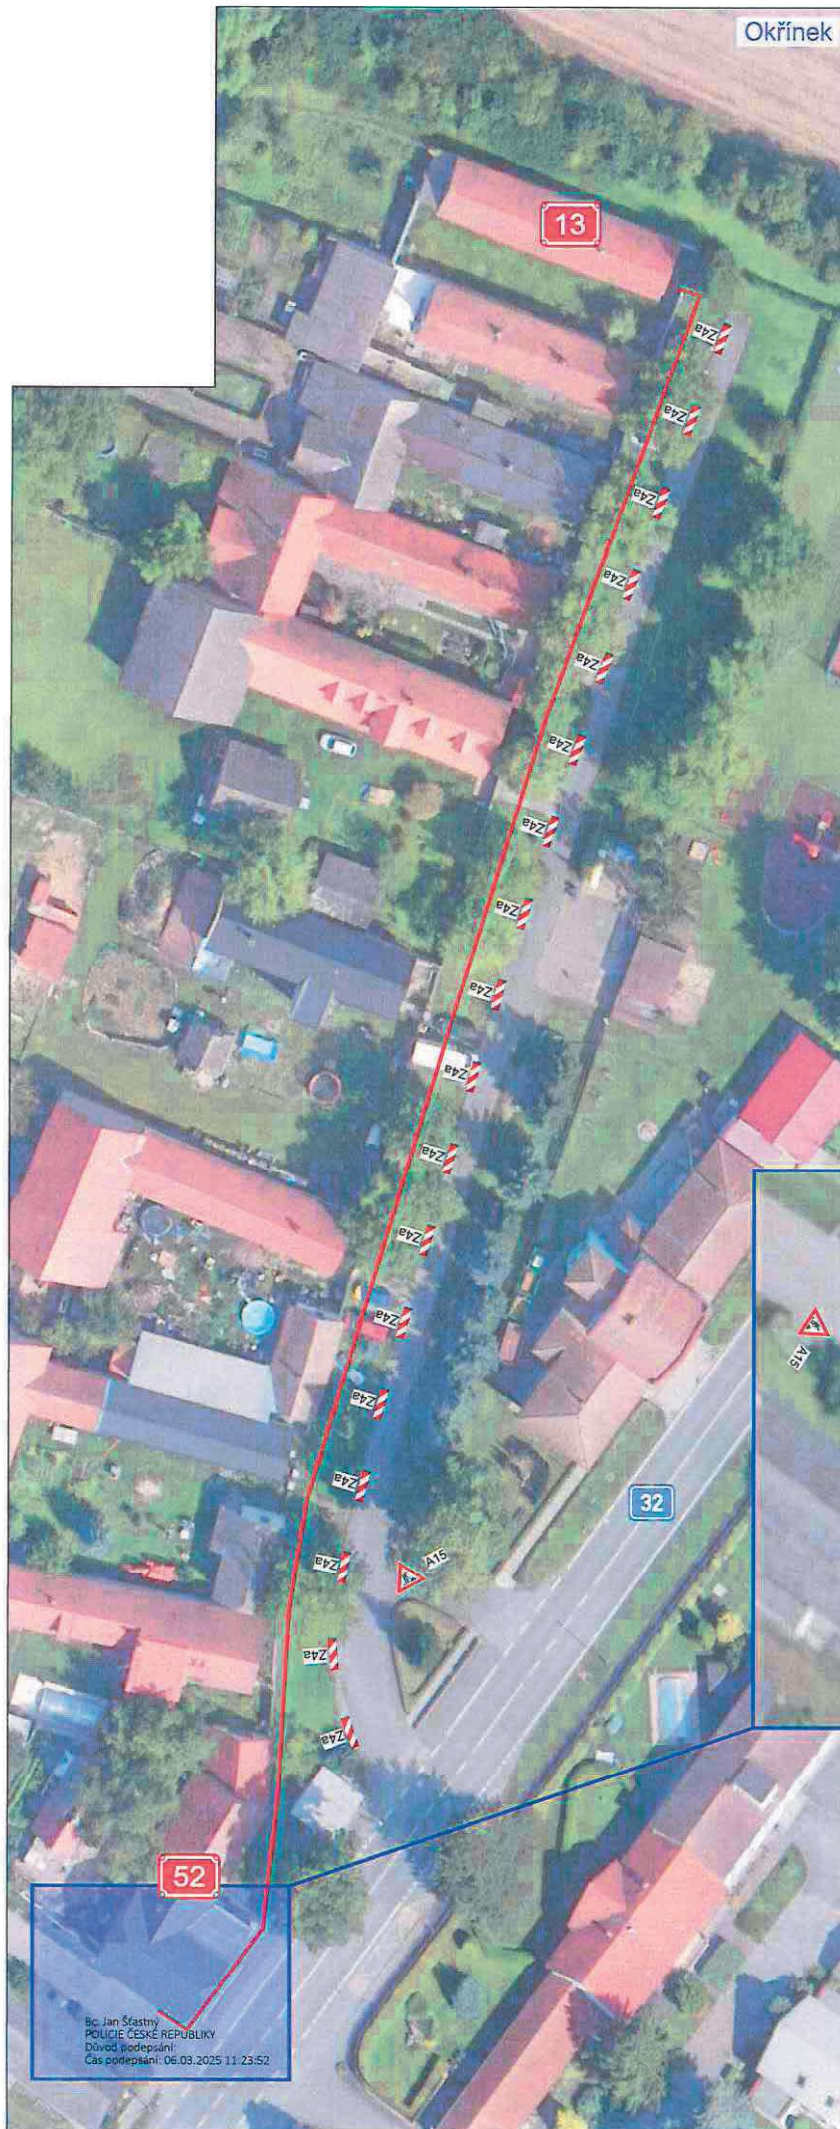

Okřínek

razítko DOSS

Příloha k č.j.:
MEUPD/4/0018083/2025/2025
Městský úřad Poděbrady

Odbor dopravy

1.4.2025 5:41

Bude zajištěn bezpečný přístup
do nemovitostí dotčených stavbou!

Bude zajištěn bezpečný průjezd
jednotek integrovaného záchranného systému!

Otevřené výkopy budou zajištěny proti
pádu chodců a za snížené viditelnosti
budou osvětleny!



Při umístění dopravního značení musí
být dodrženy podmínky dané
v Příručce pro označování pracovních míst
na dálnicích a silnicích vydané ŘSd,
zák. č. 361/2000 Sb. v platném znění
a zák. č. 13/1997 Sb. v platném znění.

Zpracovatel: AZ Elektrostav s.r.o.	Kontrola: Tomáš Běláček	Revize: Tomáš Vydra	SEDOZ DOPRAVNÍ ZNAČENÍ
Název: NB-Okřínek, kNN, Okřínek 1			
Datum: 02.03.2025			
Účel: DMR			
Návrh: DIO			Číslo stavby: R-12-0023579 Pevn. 2: