


Změna č. 1 ÚP OKŘÍNEK

VÝKRES KOCEPCE DOPRAVNÍ A TECHNICKÉ INFRASTRUKTURY

1 : 5 000

Legenda Změny č. 1 ÚP:

Stav	Návrh	Územní rezervy	
			hranice řešeného území
			hranice katastrálních území, navazujících k. ú.
			zastavěné území k 30. 11. 2016
			zastavitelné plochy
KONCEPCE DOPRAVNÍ INFRASTRUKTURY:			
			silnice I. třídy
			značené cyklotrasy
			ochranné pásmo radaru Letiště Čáslav
ELEKTROROZVODY, TELEKOMUNIKACE:			
			trasa podzemního kabelového vedení VN 22 kV
			místní telekomunikační síť (CETIN, a.s.)
VODNÍ HOSPODÁŘSTVÍ, KANALIZACE:			
			trasa vodovodu

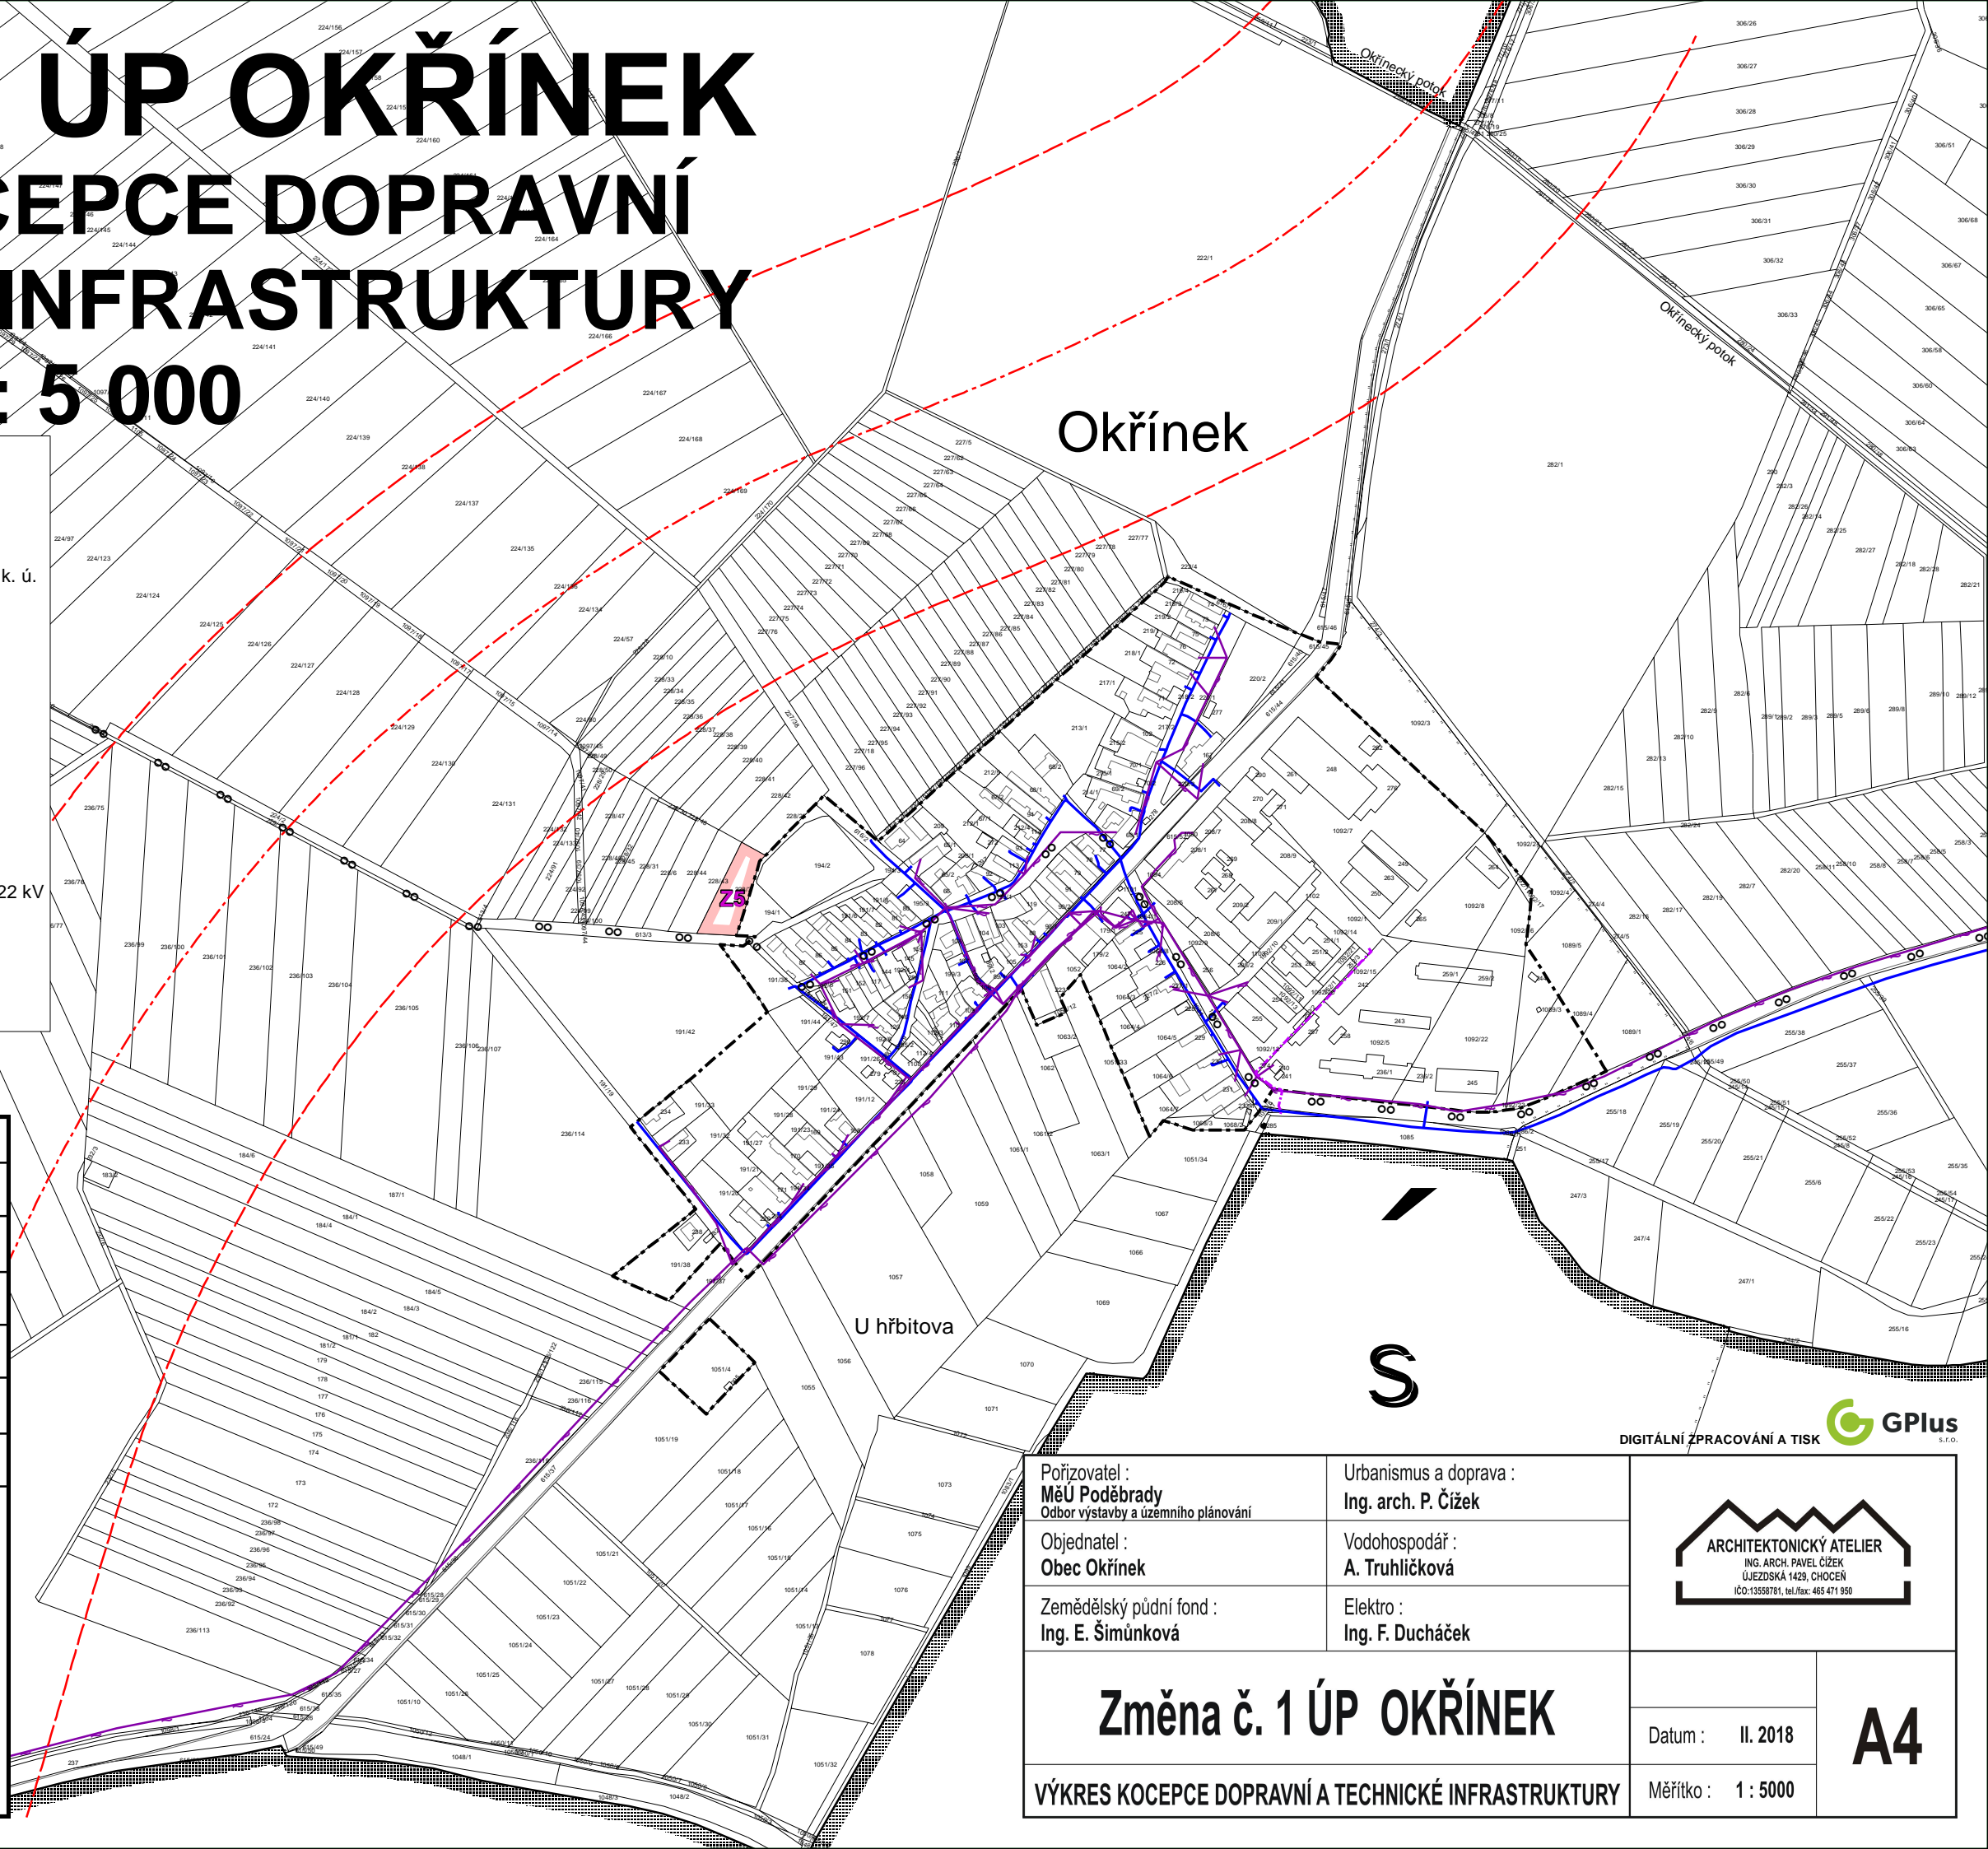

ZÁZNAM O ÚČINNOSTI:

Správní orgán, který vydal územní plán:	Zastupitelstvo obce Okřínek
Jméno a příjmení oprávněné úřední osoby:	Alena Ešnerová
Funkce oprávněné úřední osoby:	starostka
Datum nabytí účinnosti:	
Jméno a příjmení oprávněné úřední osoby pořizovatele:	Ing. Lenka Tománková
Funkce oprávněné úřední osoby pořizovatele:	referentka Odboru výstavby a územního plánování MěÚ Poděbrady
otisk úředního záznamu	podpis

Pořizovatel : MěÚ Poděbrady Odbor výstavby a územního plánování	Urbanismus a doprava : Ing. arch. P. Čížek	 ARCHITEKTONICKÝ ATELIER ING. ARCH. PAVEL ČÍZEK ÚJEZDSKÁ 1423, CHOCEŇ IČO:13558781, tel./fax: 465 471 950
Objednatel : Obec Okřínek	Vodohospodář : A. Truhličková	
Zemědělský půdní fond : Ing. E. Šimůnková	Elektro : Ing. F. Ducháček	
<h2>Změna č. 1 ÚP OKŘÍNEK</h2>		
VÝKRES KOCEPCE DOPRAVNÍ A TECHNICKÉ INFRASTRUKTURY		Datum : II. 2018 Měřítko : 1 : 5000
		<h1>A4</h1>

DIGITÁLNÍ ZPRACOVÁNÍ A TISK GPlus s.r.o.