


Změna č. 1 ÚP OKŘÍNEK

HLAVNÍ VÝKRES

1 : 5 000

Legenda Změny č. 1 ÚP:

Plochy stabilizované	Plochy změn	Územní rezervy	
			hranice řešeného území
			hranice katastrálních území, navazujících k. ú.
			zastavěné území k 30. 11. 2016
			zastavitelné plochy
			územní rezervy
			změna funkčního využití ploch ÚP
			plochy bydlení - v rodinných domech venkovského charakteru
			plochy dopravní infrastruktury - silniční
			plochy technické infrastruktury
			plochy výroby a skladování - lehký průmysl, drobná řemeslná výroba
			plochy zeleně - zeleň krajinná, ochranná a izolační
			značené cyklotrasy

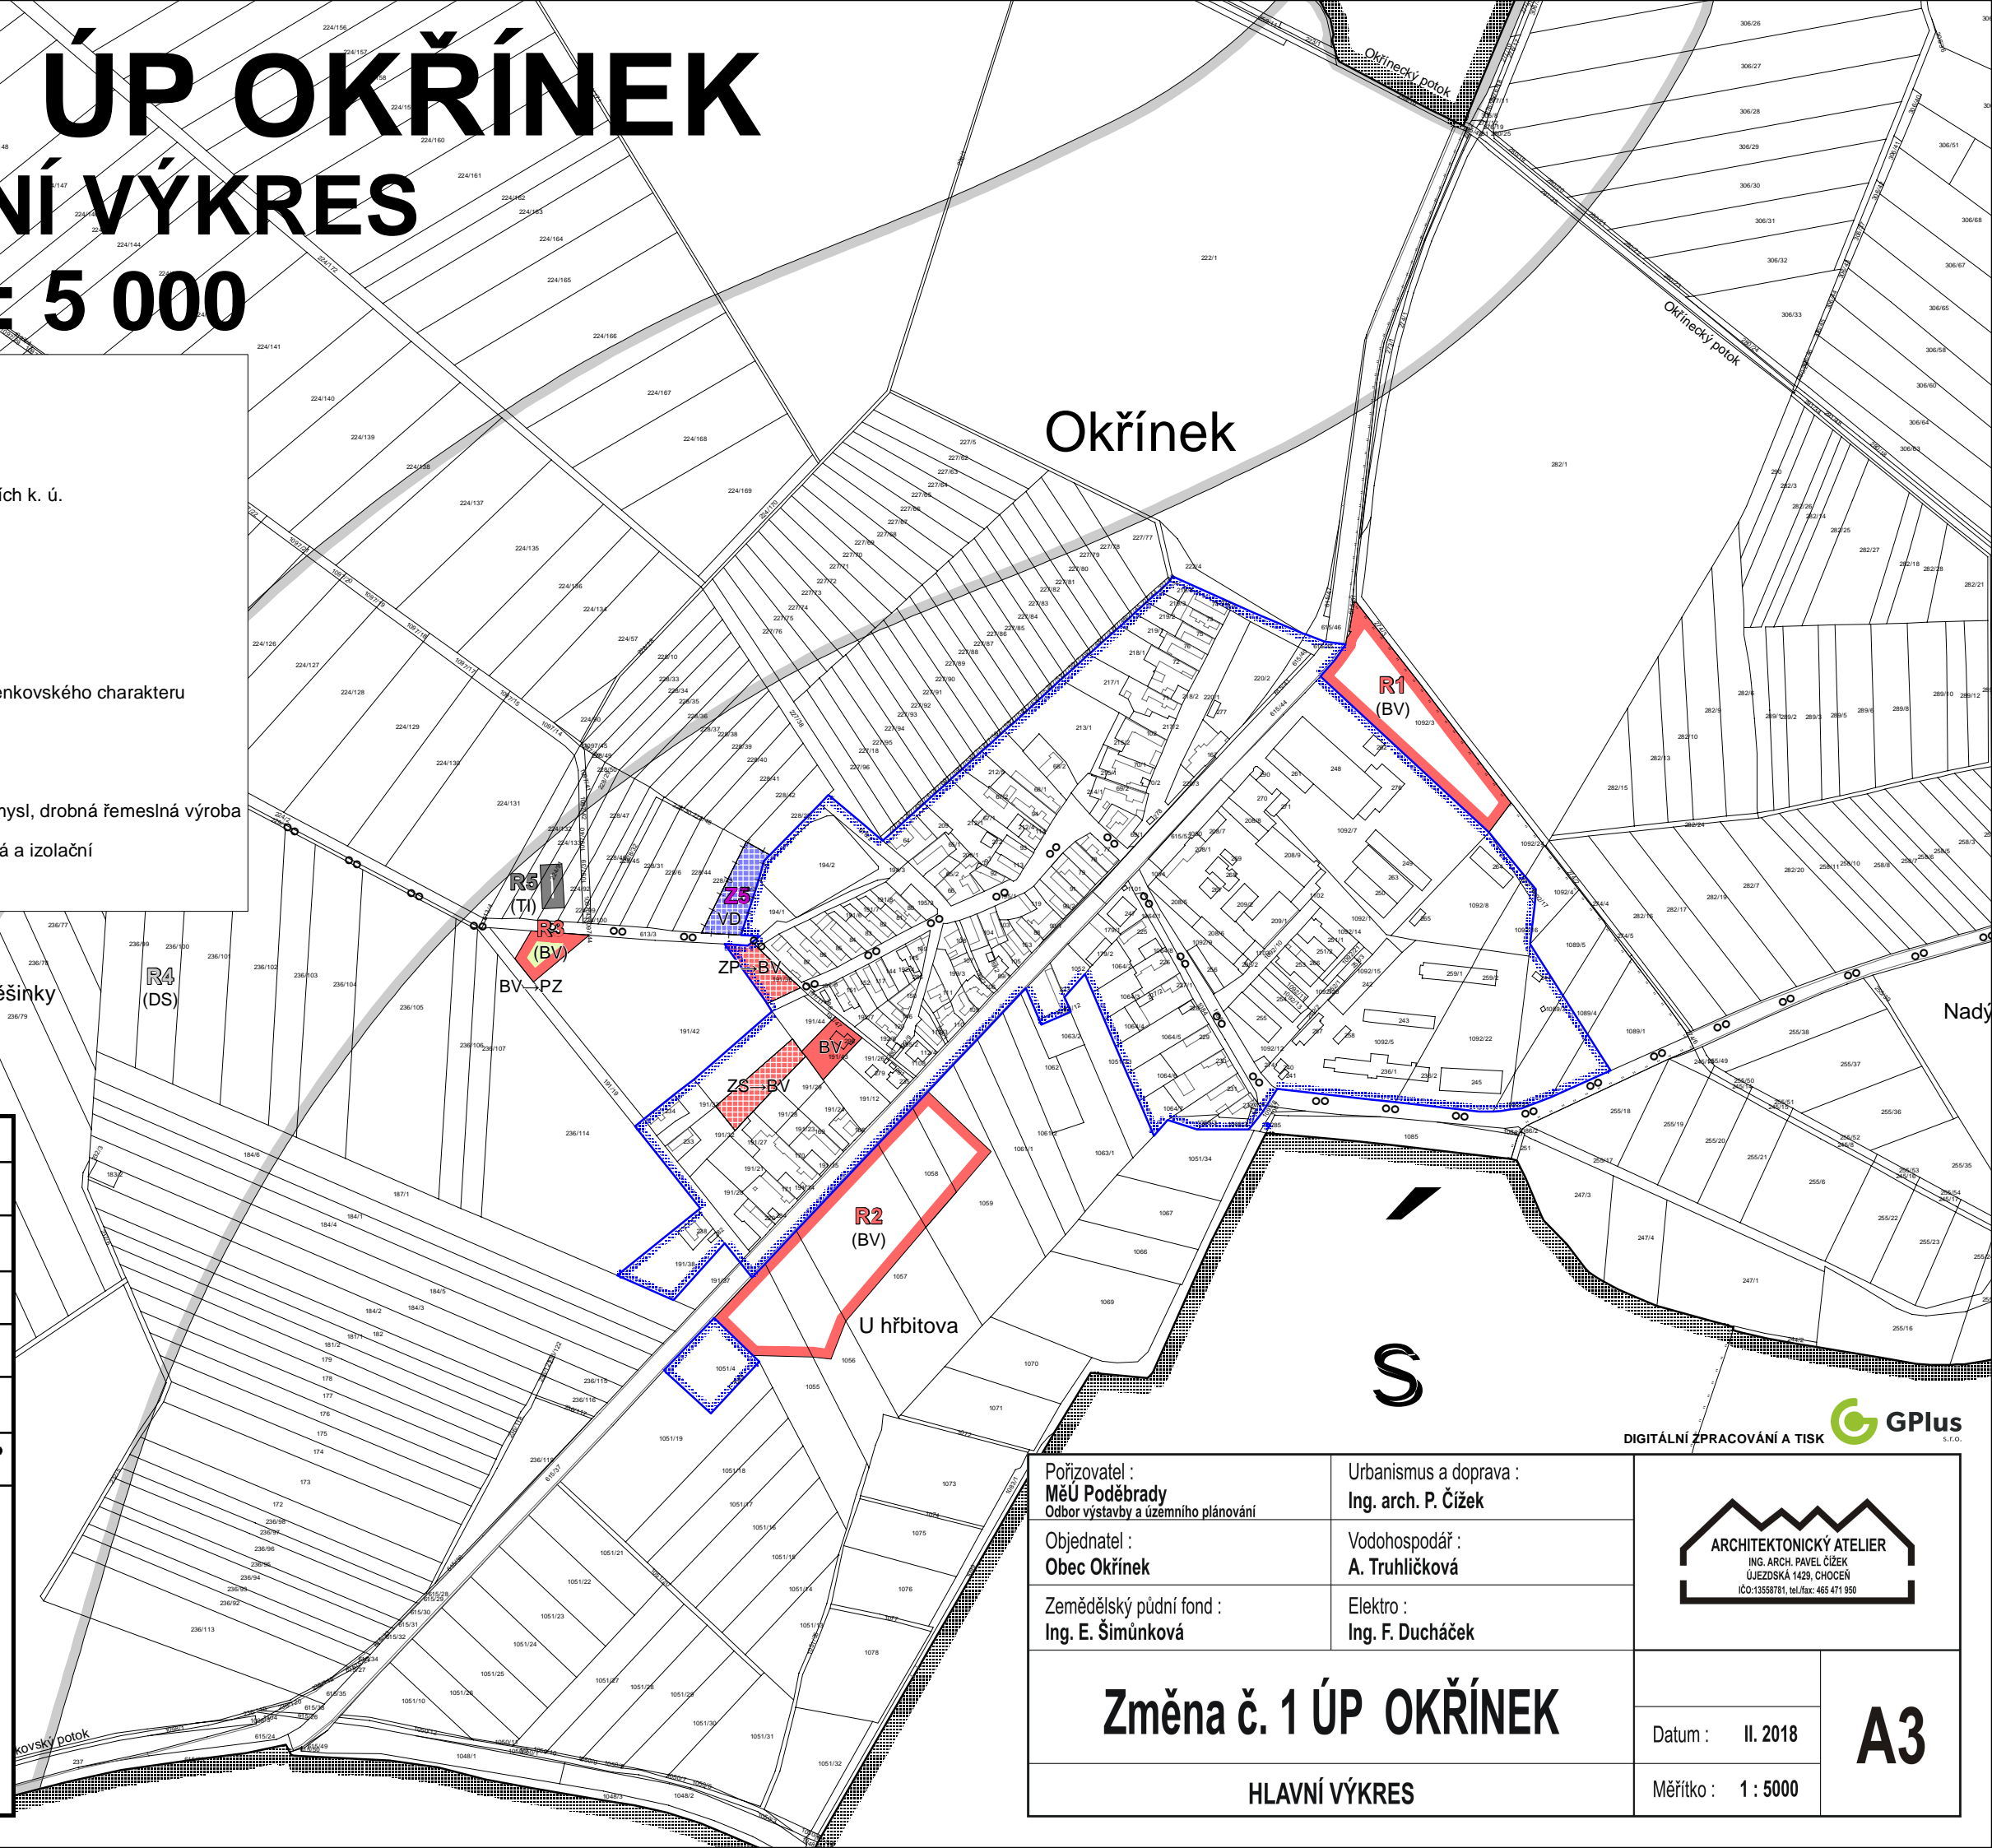

ZÁZNAM O ÚČINNOSTI:

Správní orgán, který vydal územní plán:	Zastupitelstvo obce Okřínek
Jméno a příjmení oprávněné úřední osoby:	Alena Ešnerová
Funkce oprávněné úřední osoby:	starostka
Datum nabytí účinnosti:	
Jméno a příjmení oprávněné úřední osoby pořizovatele:	Ing. Lenka Tománková
Funkce oprávněné úřední osoby pořizovatele:	referentka Odboru výstavby a územního plánování MěÚ Poděbrady

otisk úředního zazítka podpis

Pořizovatel : MěÚ Poděbrady Odbor výstavby a územního plánování	Urbanismus a doprava : Ing. arch. P. Čížek	 ARCHITEKTONICKÝ ATELIER ING. ARCH. PAVEL ČÍZEK ÚJEZDSKÁ 1423, CHOCEŇ IČO:13558781, tel./fax: 465 471 950
Objednatel : Obec Okřínek	Vodohospodář : A. Truhličková	
Zemědělský půdní fond : Ing. E. Šimůnková	Elektro : Ing. F. Ducháček	
<h2>Změna č. 1 ÚP OKŘÍNEK</h2>		
Hlavní výkres		
Datum : II. 2018		A3
Měřítko : 1 : 5000		

DIGITÁLNÍ ZPRACOVÁNÍ A TISK GPlus s.r.o.